
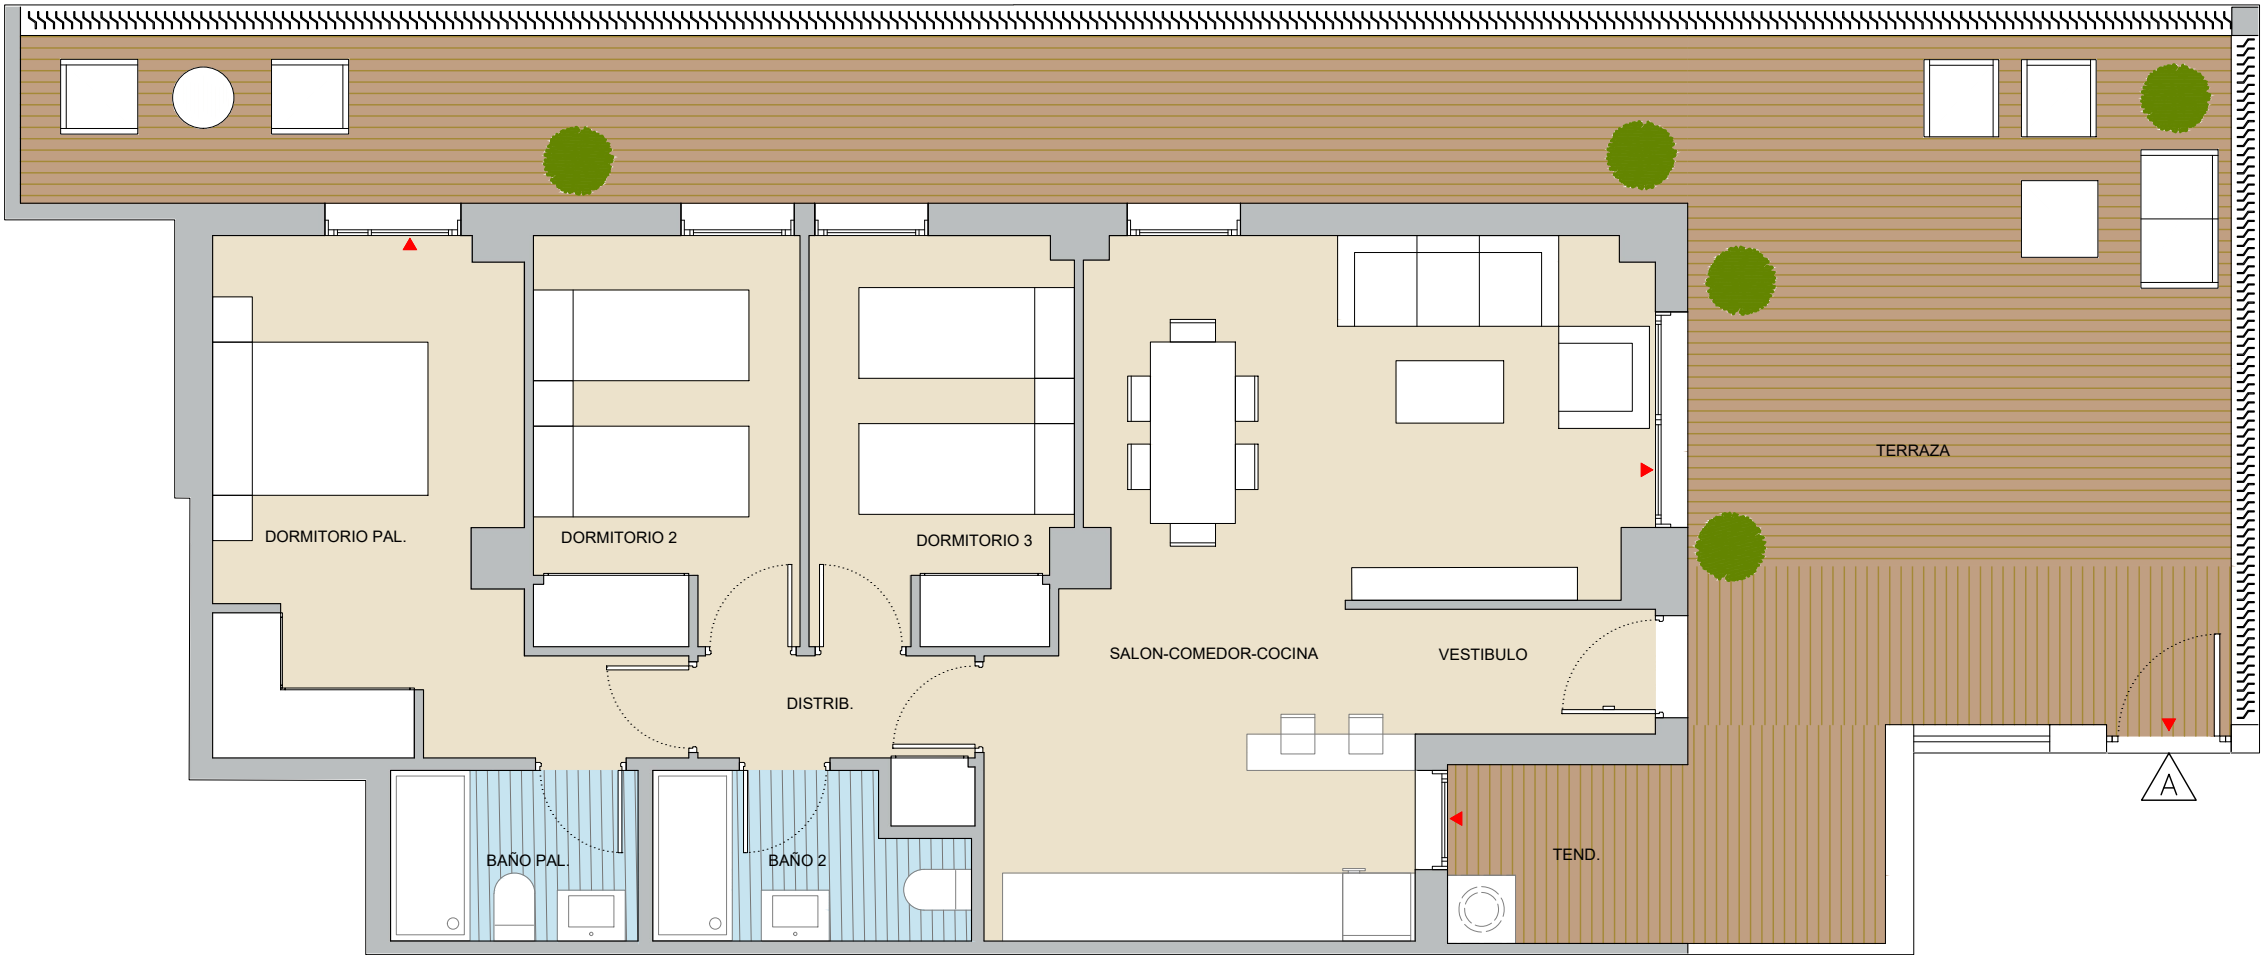


Este folleto es meramente informativo y no reviste carácter contractual. La jardinería, el mobiliario urbano y el amueblamiento es ficticio teniendo validez únicamente a efectos decorativos. Las superficies son aproximadas y podrán sufrir variaciones por necesidades técnicas durante la obra. La distribución del mobiliario de cocina es orientativa.

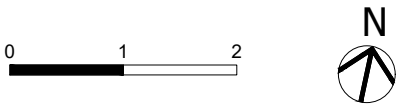

Azores

RESIDENCIAL


PORTAL 2 - P. BAJA A

SUPERFICIES ÚTILES

Vestíbulo	2.30 m2
Salón-Comedor-Cocina	26.85 m2
Distribuidor	2.70 m2
Dormitorio principal	13.55 m2
Baño principal	3.25 m2
Dormitorio 2	8.50 m2
Dormitorio 3	8.15 m2
Baño 2	3.70 m2
Terraza	54.60 m2
Tendedero	3.00 m2

SUPERFICIES TOTALES

Superficie útil total	126.60 m2
Superficie const. c.r.z.c.	129.98 m2

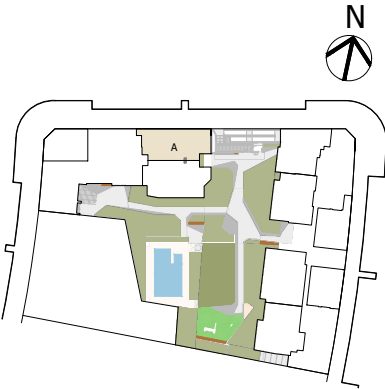

versión 3.0
26-03-2026